


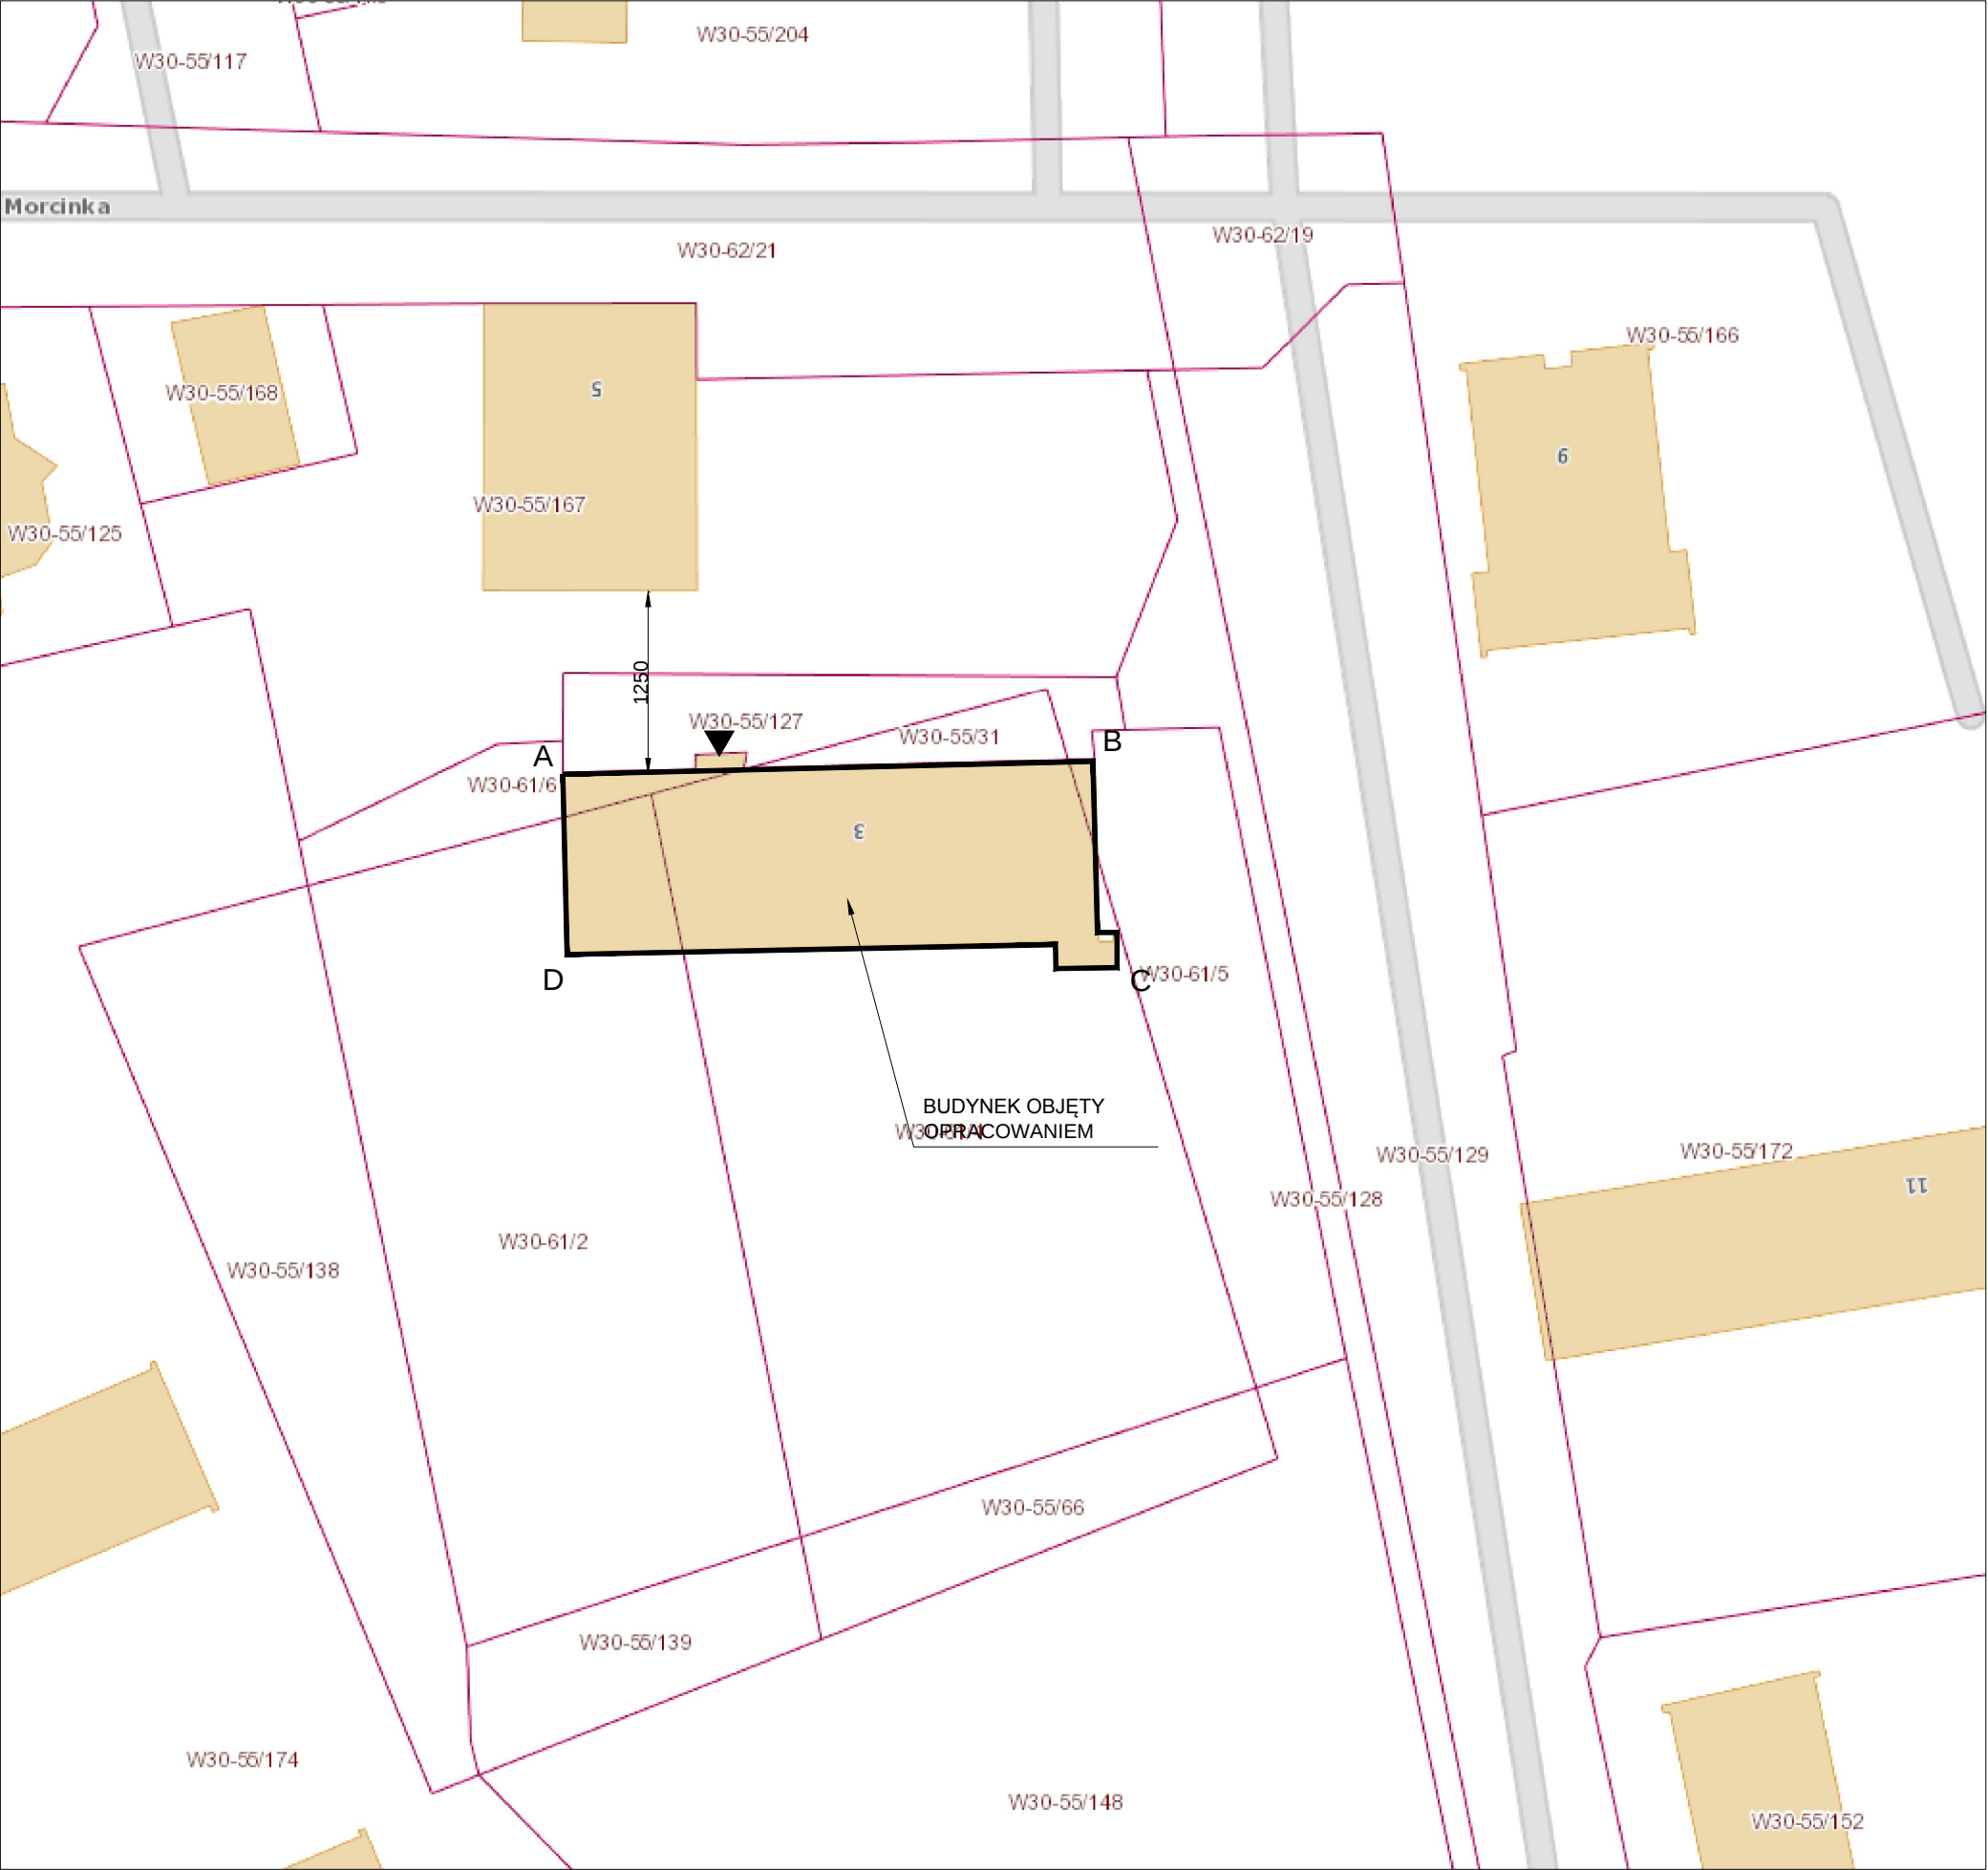

Uwagi:

1. Uwagi i opisy zamieszczone w części opisowej stanowią integralną część niniejszego opracowania.
2. Wymiary podano w centymetrach.

Semper Sp. z o.o. 93-031 Łódź ul. Sanocka 12 +48 602 654 067 inwesto@ic2.pl +48 508 205 993 kontakt@ewakramm.com		TYTUŁ PROJEKTU: TERMOMODERNIZACJA BUDYNKU PRZEDSZKOLA MIEJSKIEGO NR146 W ŁODZI PRZY UL.MORCINKA 3	
FAZA PROJEKTU: PROJEKT BUDOWLANY		INWESTOR:	
BRANŻA: ARCHITEKTURA			
TYTUŁ RYSUNKU: PLAN SYTUACYJNY			
PROJEKTANT:	mgr inż. Paweł Iwan nr upr. 91/82/WMŁ	SKALA:	1:500
OPRACOWAŁ:	mgr inż. arch. Ewa Kramm	DATA:	
		02.2019	
			NR RYSUNKU: A01