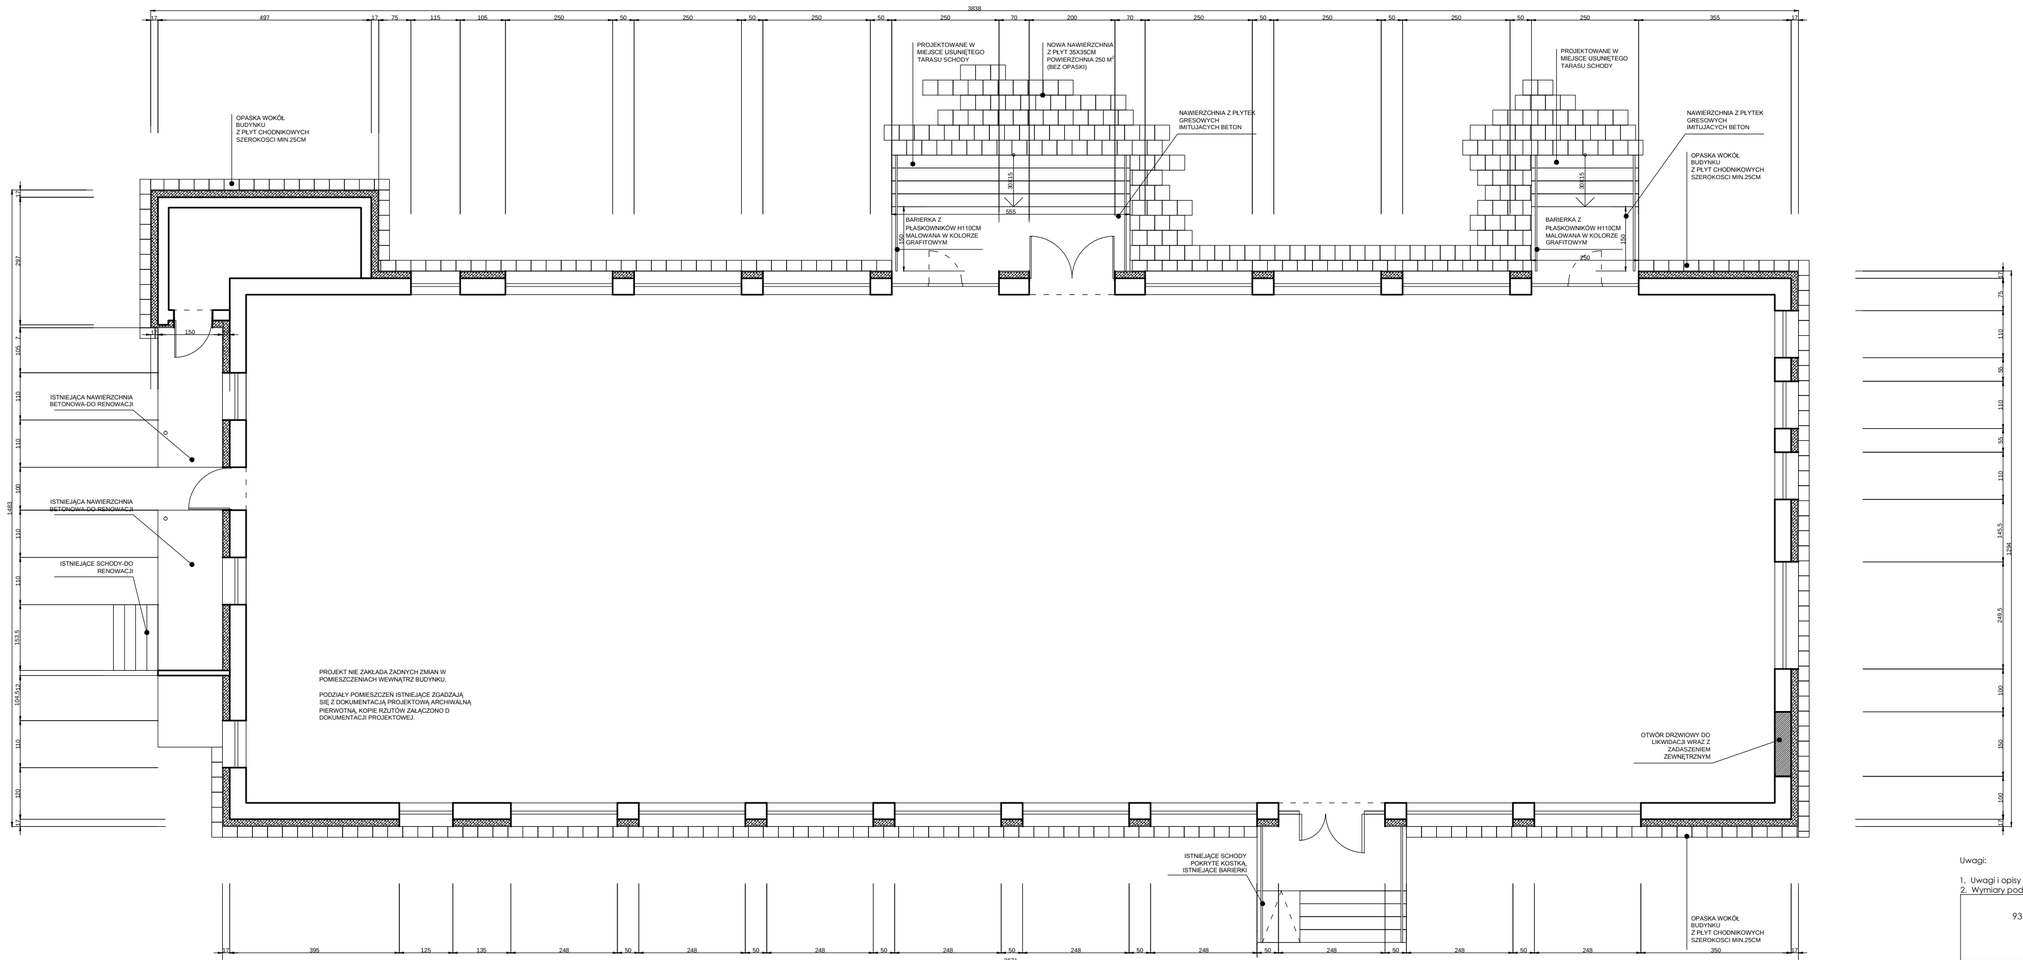

Uwagi:

1. Uwagi i opisy zamieszczone w części opisowej stanowią integralną częśc niniejszego opracowania.
2. Wymiary podano w centymetrach.

Semper Sp. z o.o. 93-031 Łódź ul. Sanocka 12 +48 602 654 067 inwestb@o2.pl +48 508 205 993 kontakt@ewakramm.com	TYTUŁ PROJEKTU: TERMOMODERNIZACJA BUDYNKU PRZEDSZKOLA MIEJSKIEGO NR146 W ŁODZI PRZY UL.MORCINKA 3
FAZA PROJEKTU: PROJEKT BUDOWLANY	INWESTOR:
BRANŻA: ARCHITEKTURA	
TYTUŁ RYSUNKU: RZUT PARTERU	

PROJEKTANT:	mgr inż. Paweł Iwan **nr upr. 91/82/WMŁ**	SKALA: 1:100	NR RYSUNKU: A02
OPRACOWAŁ:	mgr inż. arch. Ewa Kramm	DATA: 02.2019	