


ELEWACJA WSCHODNIA

ELEWACJA PÓLNOCNNA

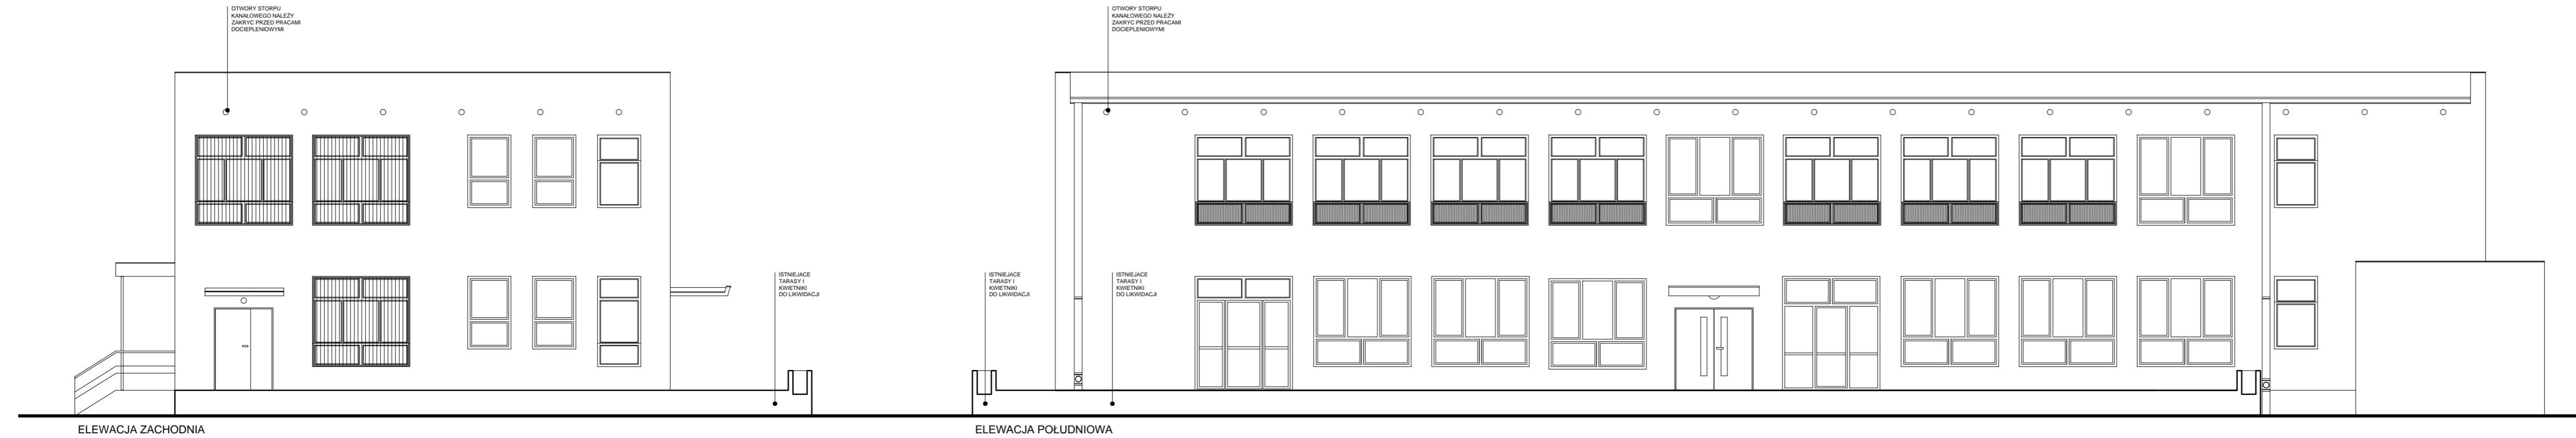

ELEWACJA ZACHODNIA

ELEWACJA POŁUDNIOWA

Uwagi:
 1. Uwagi i opisy zamieszczone w części opisowej stanowią integralną część niniejszego opracowania.
 2. Wymiary podano w centymetrach.

Faza projektu: PROJEKT BUDOWLANY		Tytuł projektu: TERMOMODERNIZACJA BUDYNKU PRZEDSZKOLA MIEJSKIEGO NR146 W ŁODZI PRZY UL.MORCINKA 3	
Branża: ARCHITEKTURA		Inwestor: Semper Sp. z o.o. 93-031 Łódź ul. Sanocka 12 +48 802 644 640 inwestor@02.pl +48 808 225 993 kontakt@semper.com.pl	
Tytuł rysunku: ELEWACJE - STAN ISTNIEJĄCY			
Projektant: mgr inż. Paweł Iwan nr upr. 91/82/WML	Skala: 1:100	Nr rysunku: A03	
Opracował: mgr inż. arch. Ewa Kramm	Data: 02.2019		